FRONTE SUD, INGRESSO ALLA PROMENADE

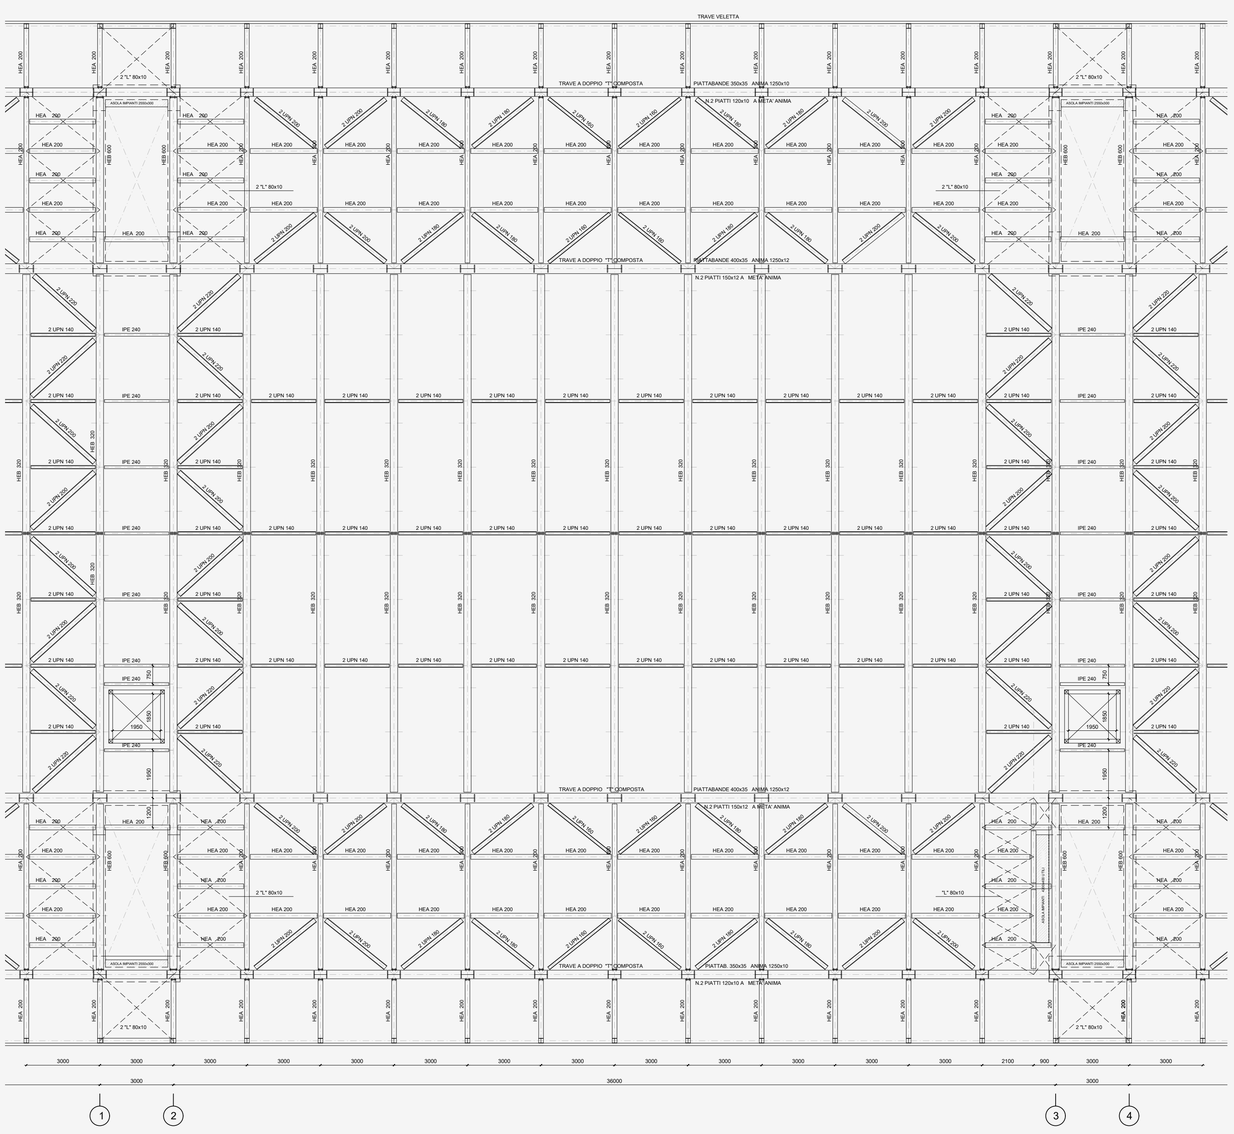

PRIMO IMPALCATO - LAYOUT TRAVI DI PIANO SUPERIORI

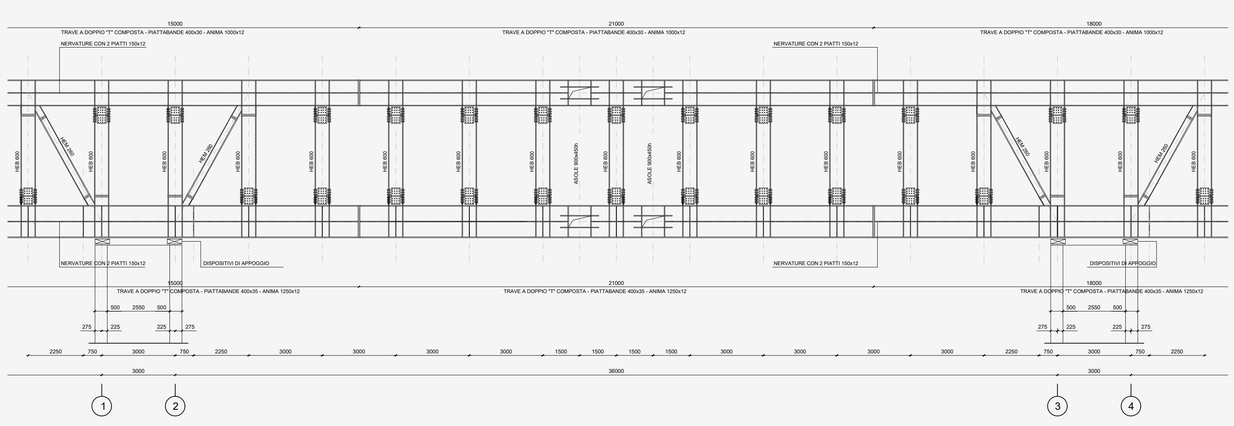

SEZIONI LONGITUDINALI SU TRAVI FILI “B” E “C”

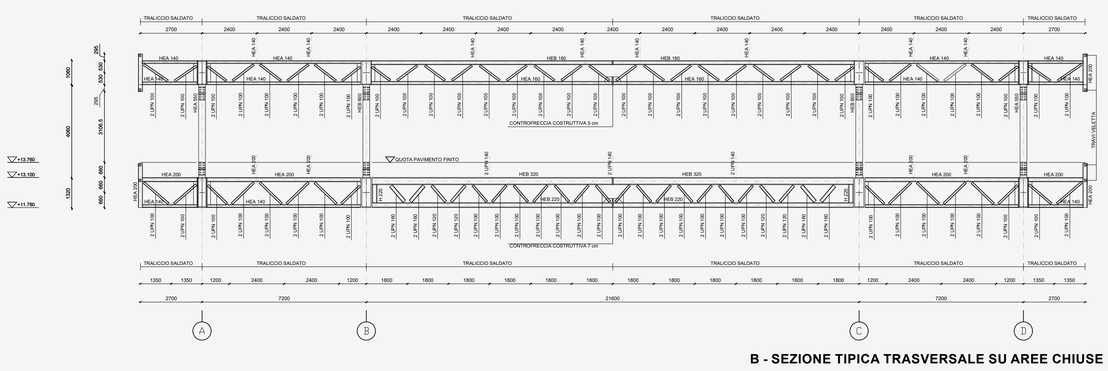

B - SEZIONE TIPICA TRASVERSALE SU AREE CHIUSE

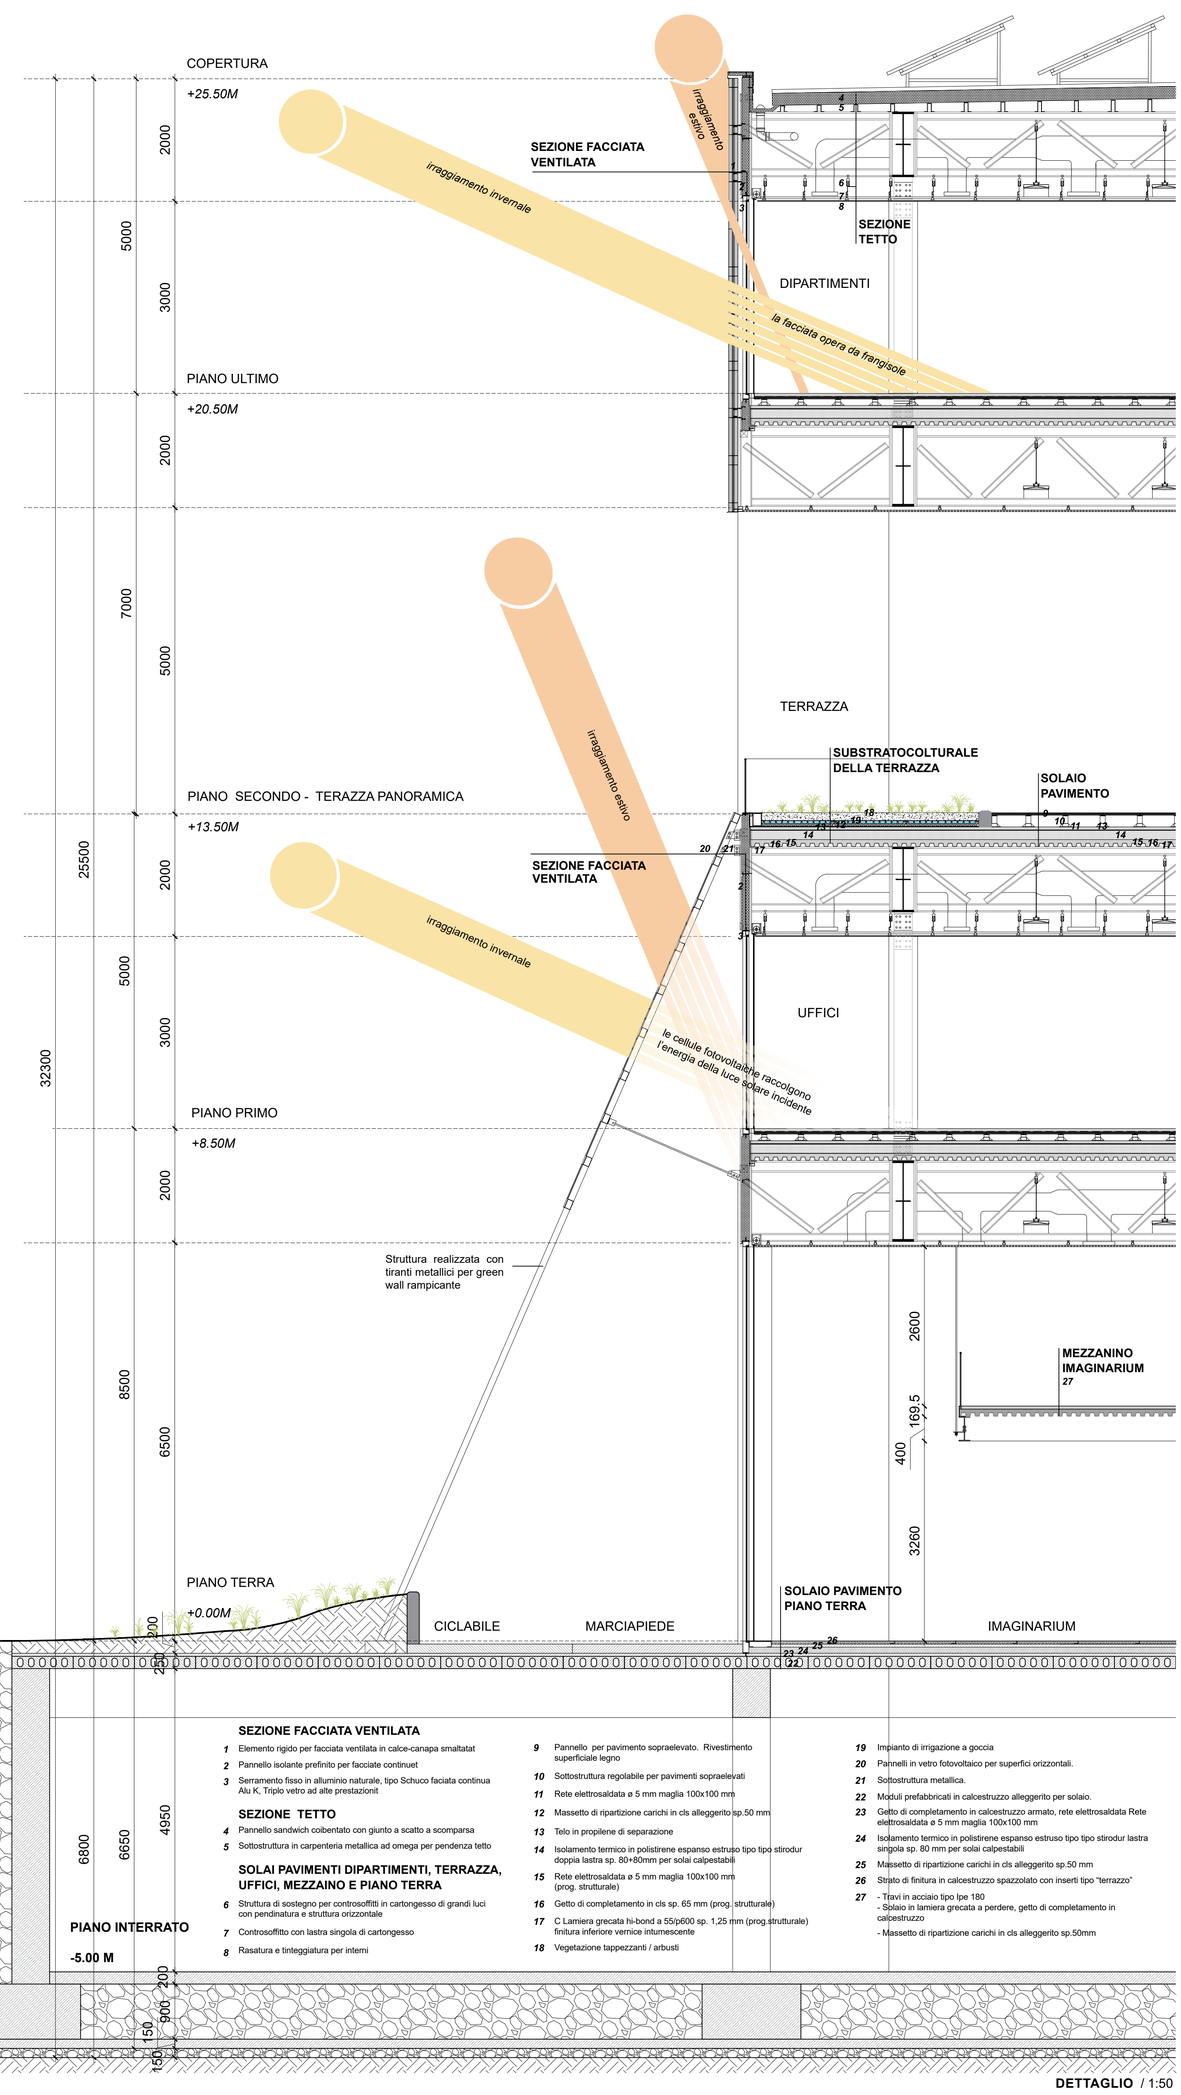

DETTAGLIO / 1:50