





VISTA D'INSIEME / PERCORSO URBANO NORD

NUOVA INFRASTRUTTURA URBANA


La proposta risponde alla volontà di creare un intervento urbano fortemente riconoscibile e al contempo integrato alla preminente direzionalità del nuovo parco. L'impianto della nuova BEIC è concepito quale infrastruttura urbana: un edificio longitudinale, assimilabile al concetto di una piattaforma sollevata dal suolo. Un sistema strutturale sospeso che verso il parco di Porta Vittoria genera una promenade urbana, sempre accessibile: una piazza coperta di 1.850 metri quadrati in perfetta continuità con l'atrio e l'area di accoglienza.

ATTRAVERSO IL PARCO


Un impianto a corti sequenziali coincide col programma del Forum e conforma un giardino pubblico quale ideale transizione tra il parco di Porta Vittoria e la sua prosecuzione dopo Viale Molise. Un giardino botanico sovrapposto e facilmente accessibile, alternativo rispetto al percorso rettilineo posto a Nord. A Sud il corpo principale della B.E.I.C. denota l'asse est-ovest lungo via Monte Ortigara. Qui lo sporto della facciata in vetro genera una galleria esterna coperta: un passaggio protetto e rettilineo intermezzato dal paesaggio urbano e variegato dai rampicanti, alberature e sequenze di aree piantumate che conducono alla promenade d'ingresso.

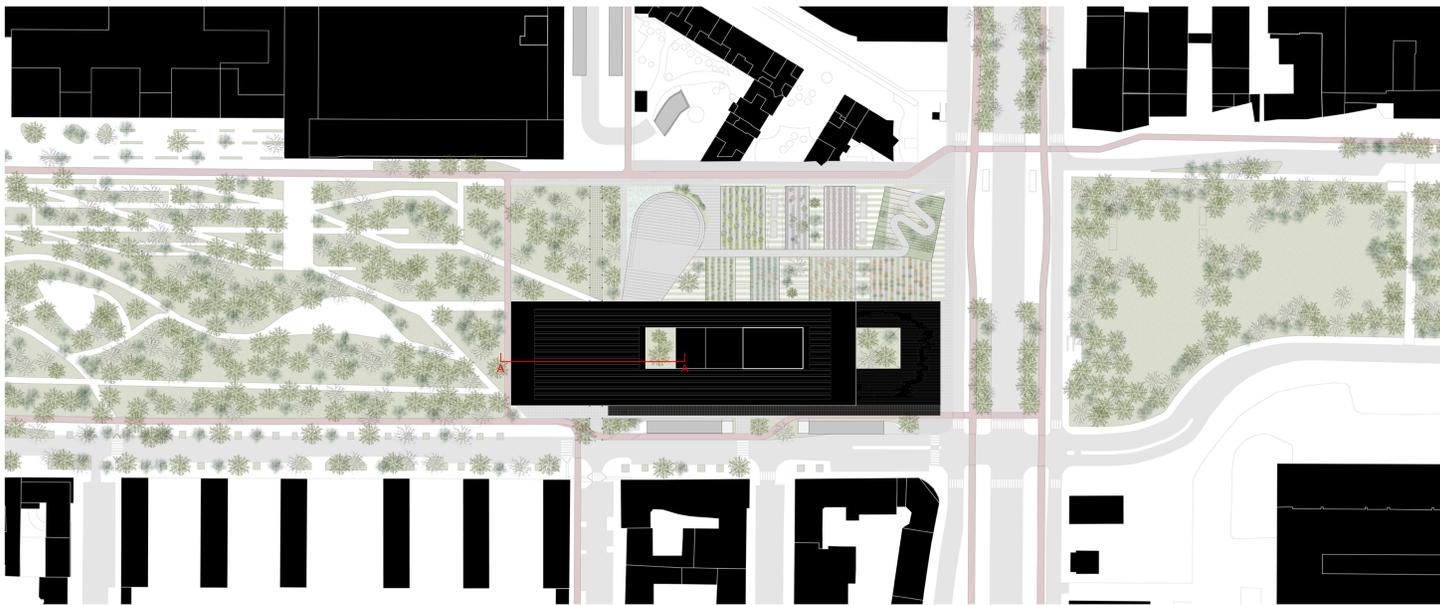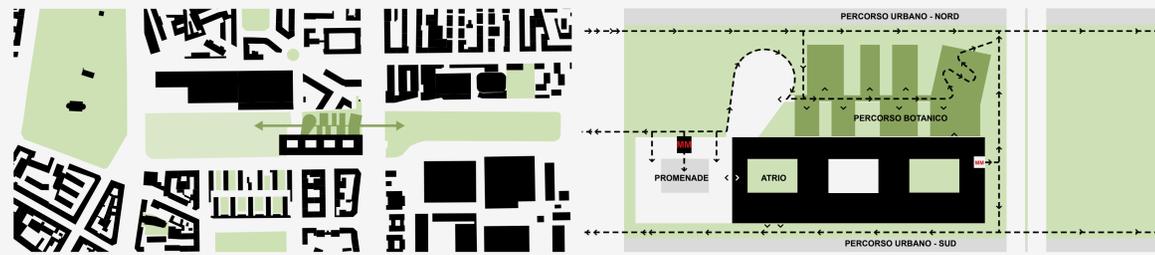

PLANIMETRIA / 1:1000

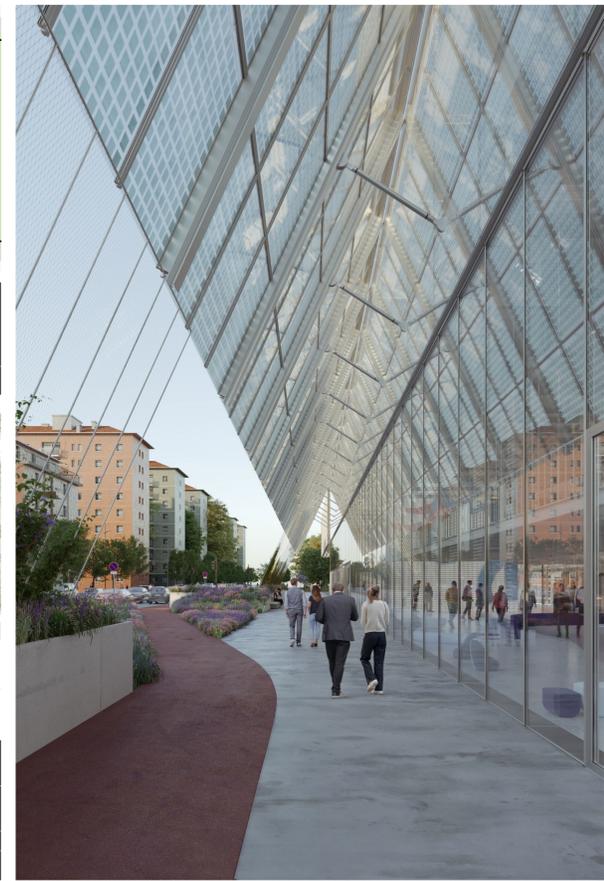

PERCORSO URBANO - SUD

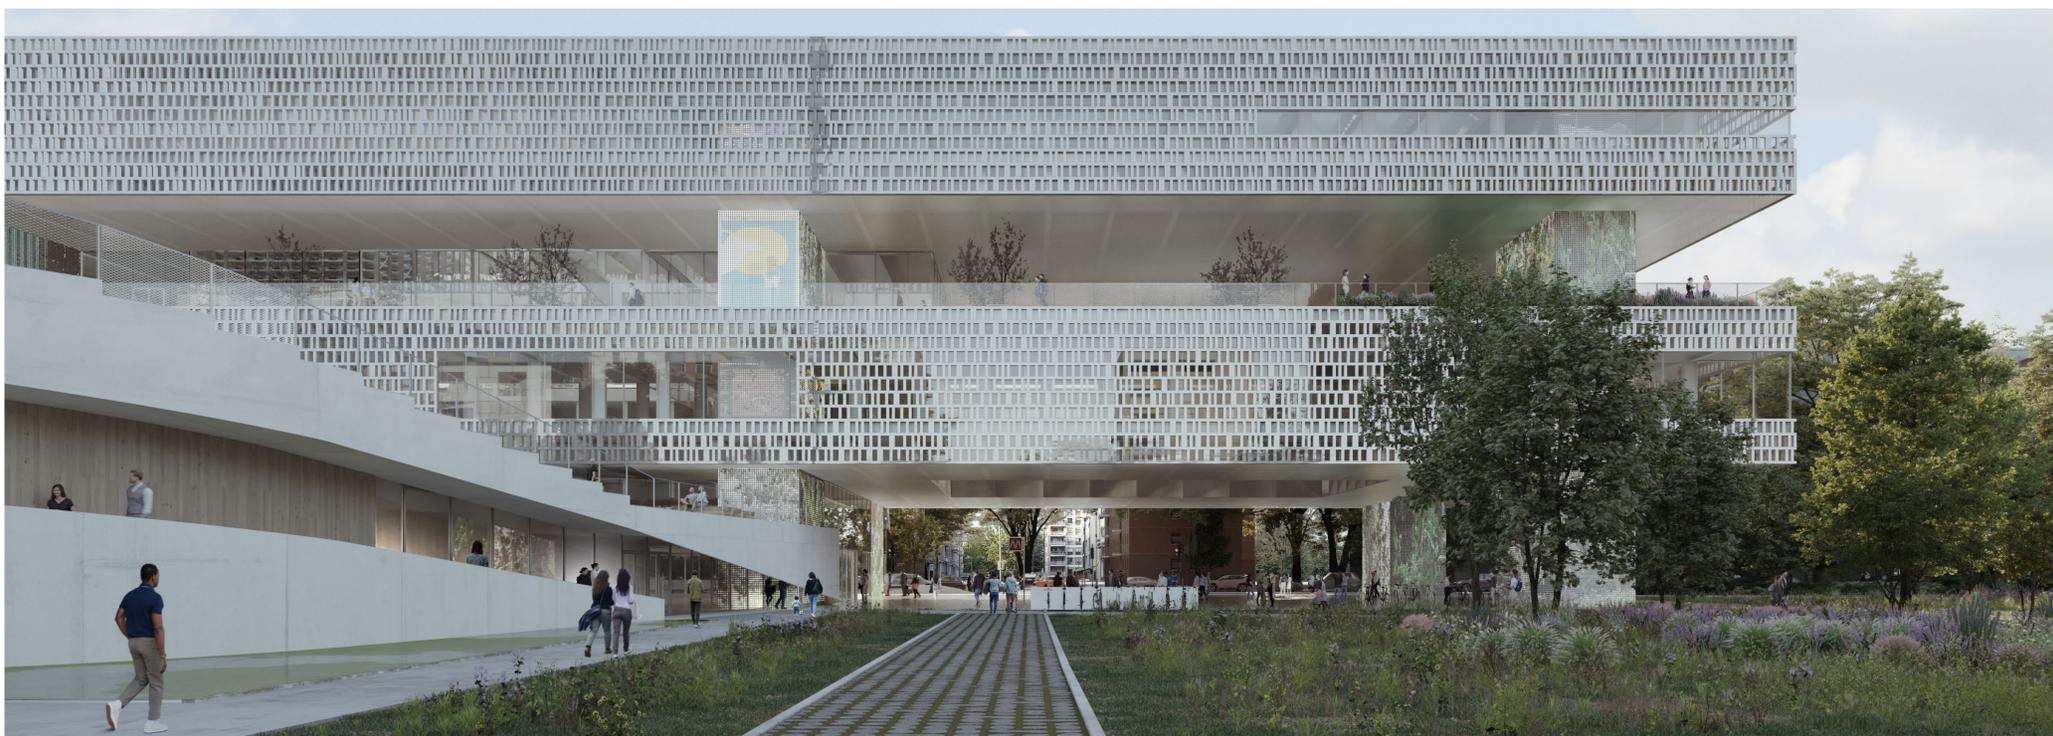

VISTA INGRESSO DAL PERCORSO URBANO NORD



PLANIMETRIA / 1:500



TERRAZZA PANORAMICA PROMENADE DIPARTIMENTI SALA STUDIO 24/7 ATRIO 24/7 AREA DI ACCOGLIENZA SEZIONE A-A / 1:200