





PIANTA QUARTO PIANO 1:200

 

dipartimenti

dipartimenti / dipartimento "scienze e tecnologie"

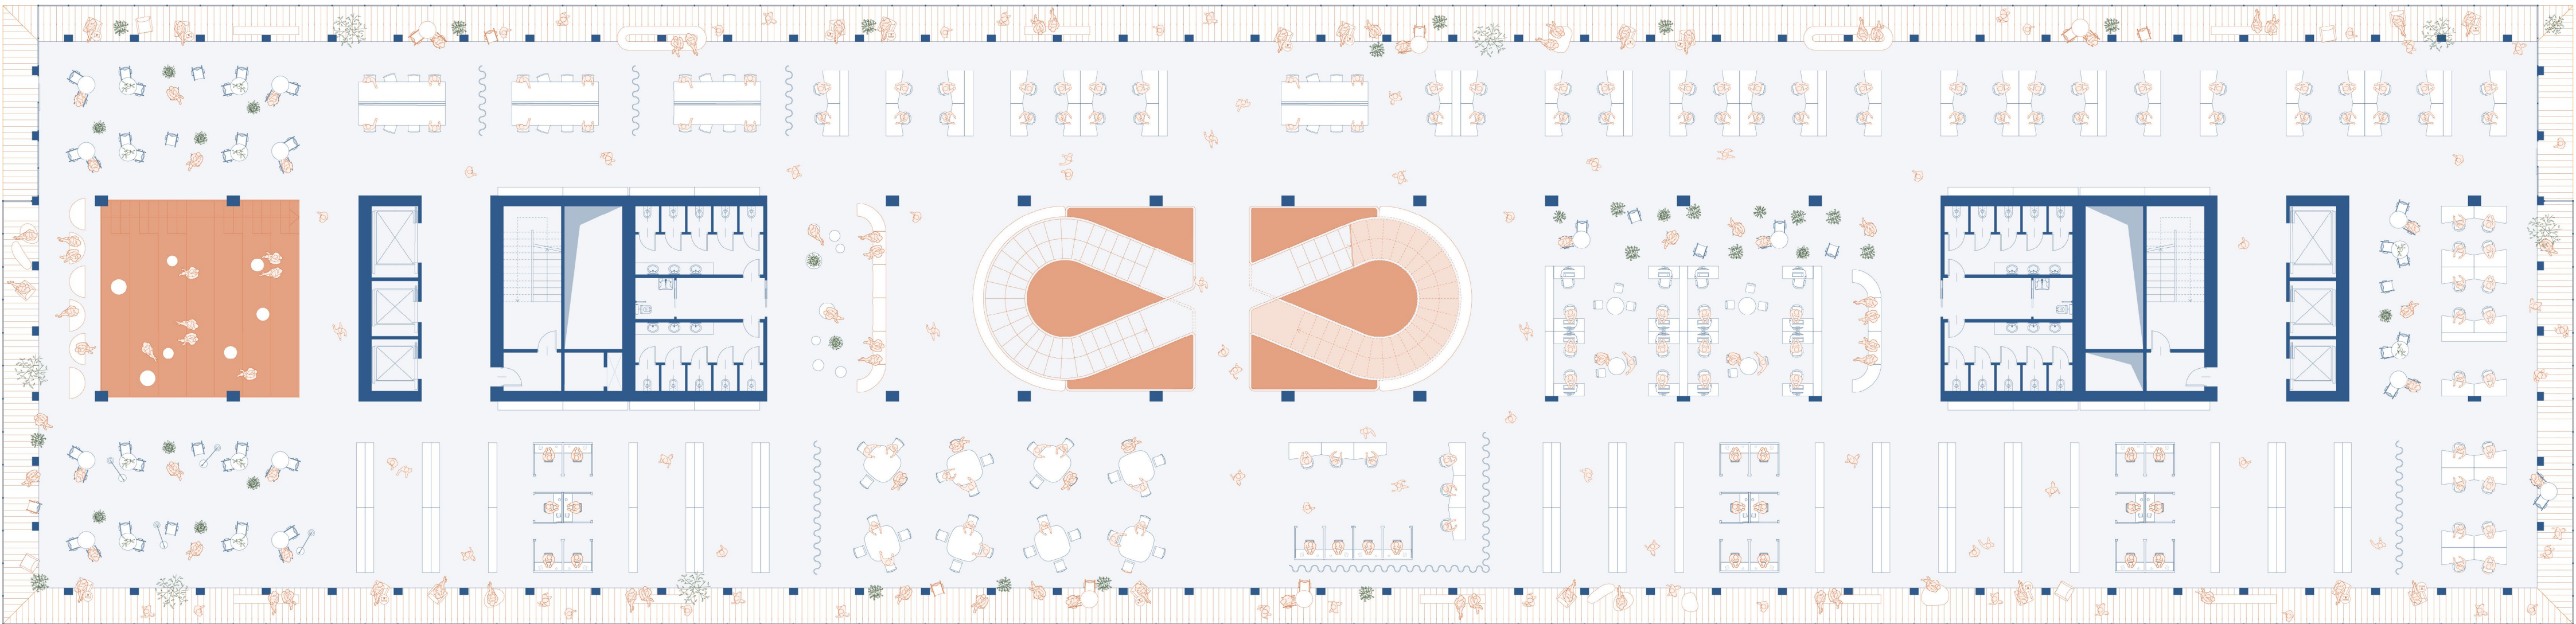


PIANTA QUINTO PIANO 1:200



dipartimenti

terrazza

dipartimenti / dipartimento "arte e letteratura", collezioni

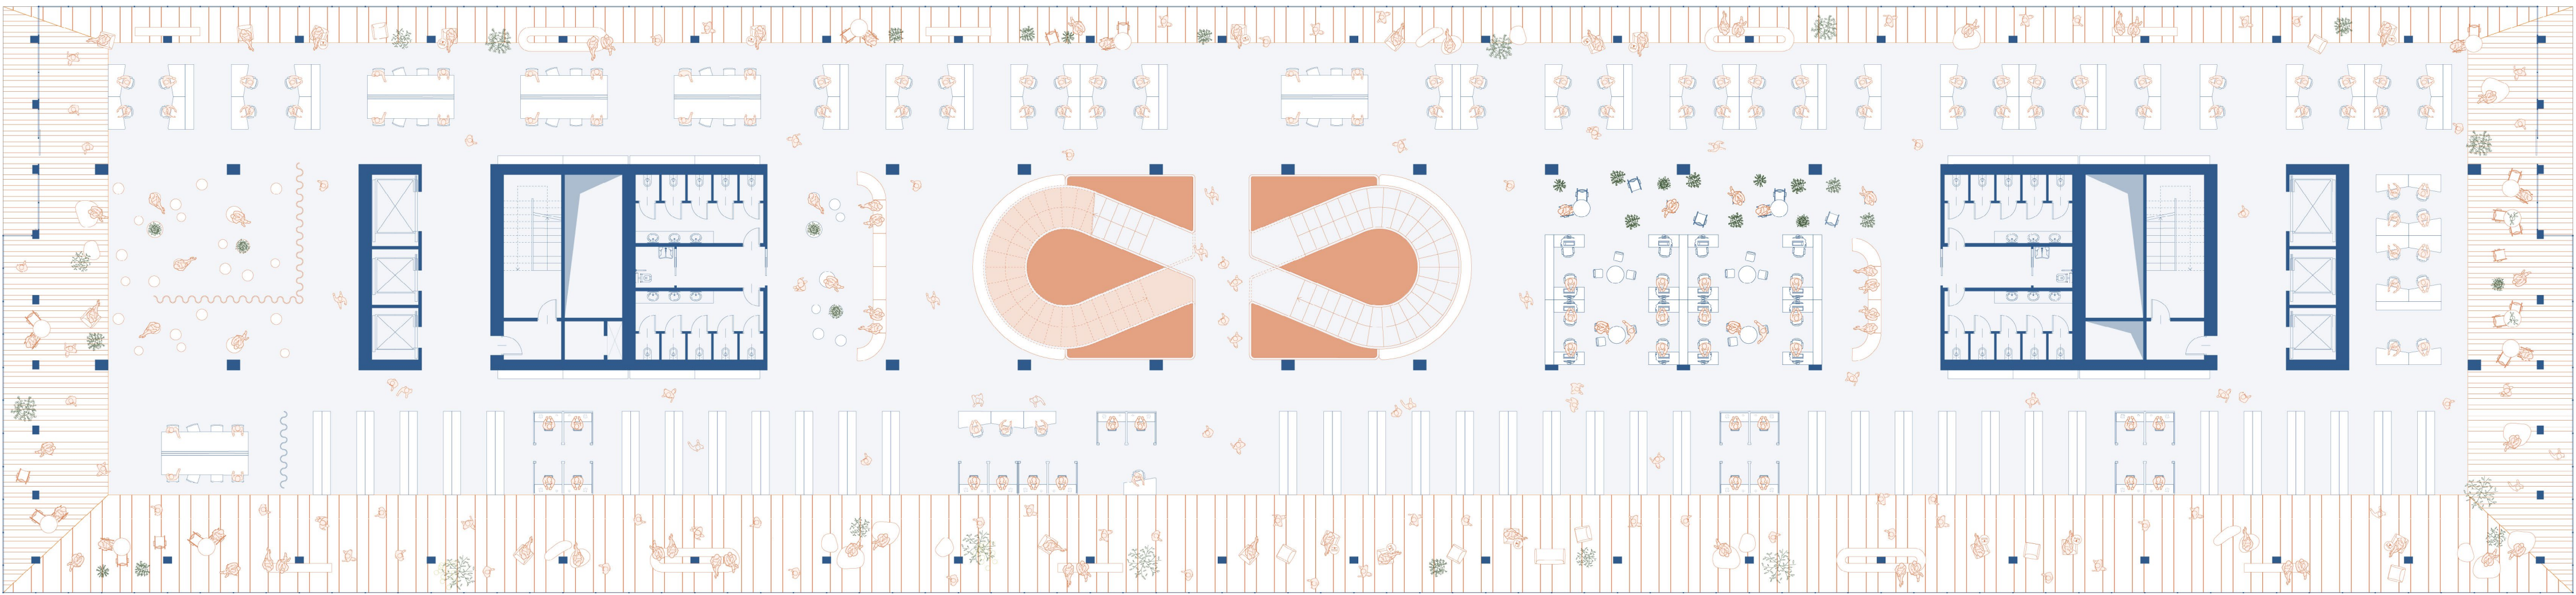


PIANTA SESTO PIANO 1:200




dipartimenti

terrazza

dipartimenti / sala studio con materiali propri

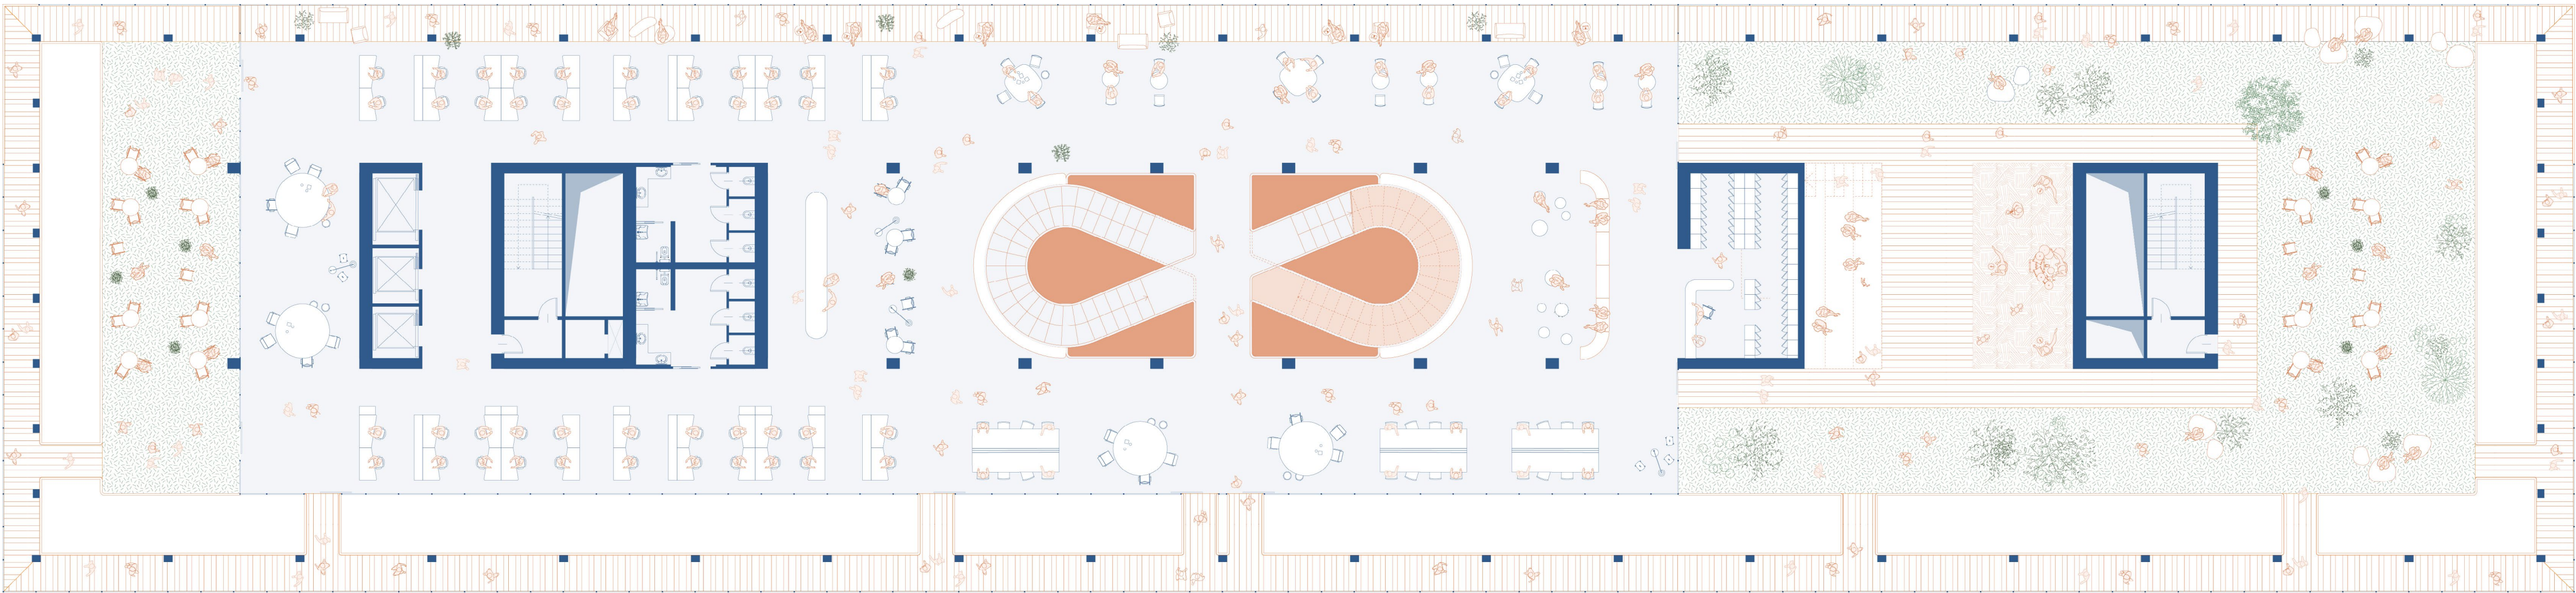

SEZIONE LONGITUDINALE 1:200

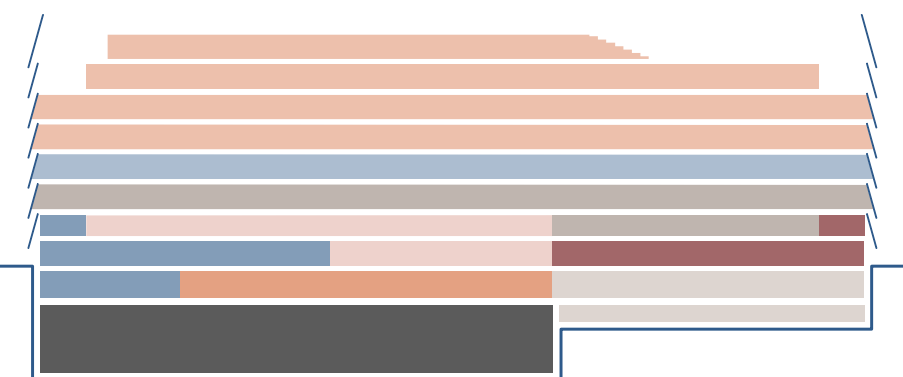

auditorium
imaginarium
ingresso / promenade
sala 24 ore
parcheggio
forum
dipartimento digitale
dipartimenti

FASI TEMPORALI REALIZZAZIONI OPERE

