




SEZIONE G'-G'

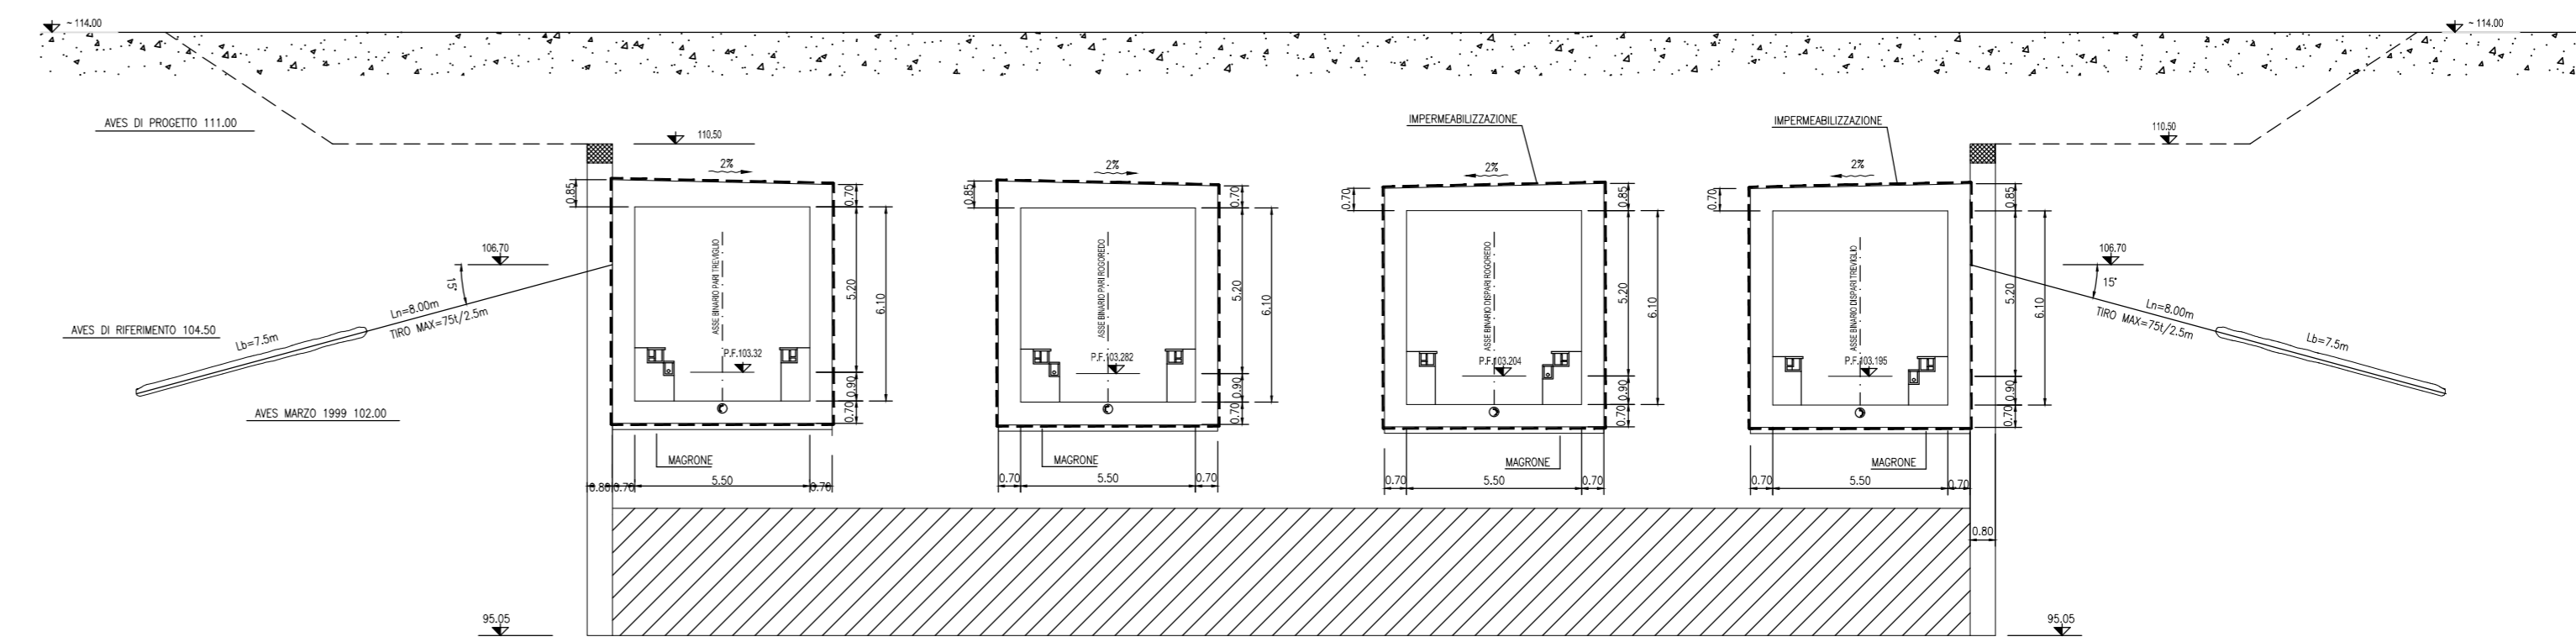

SEZIONE G-G

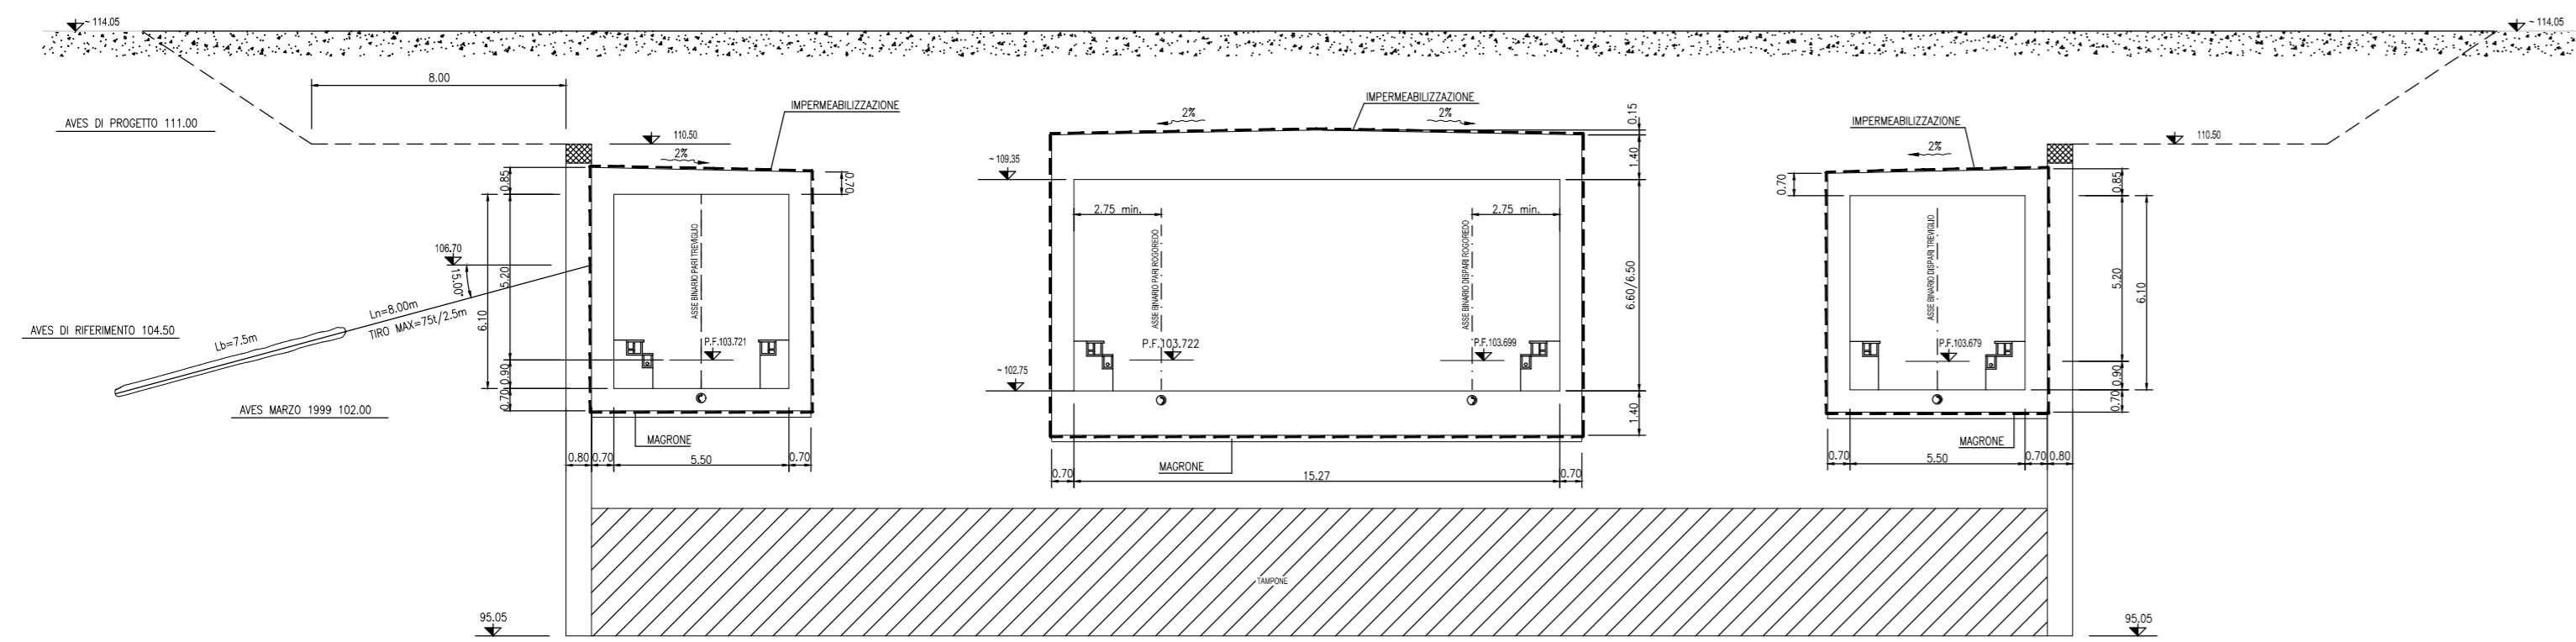

SEZIONE H-H

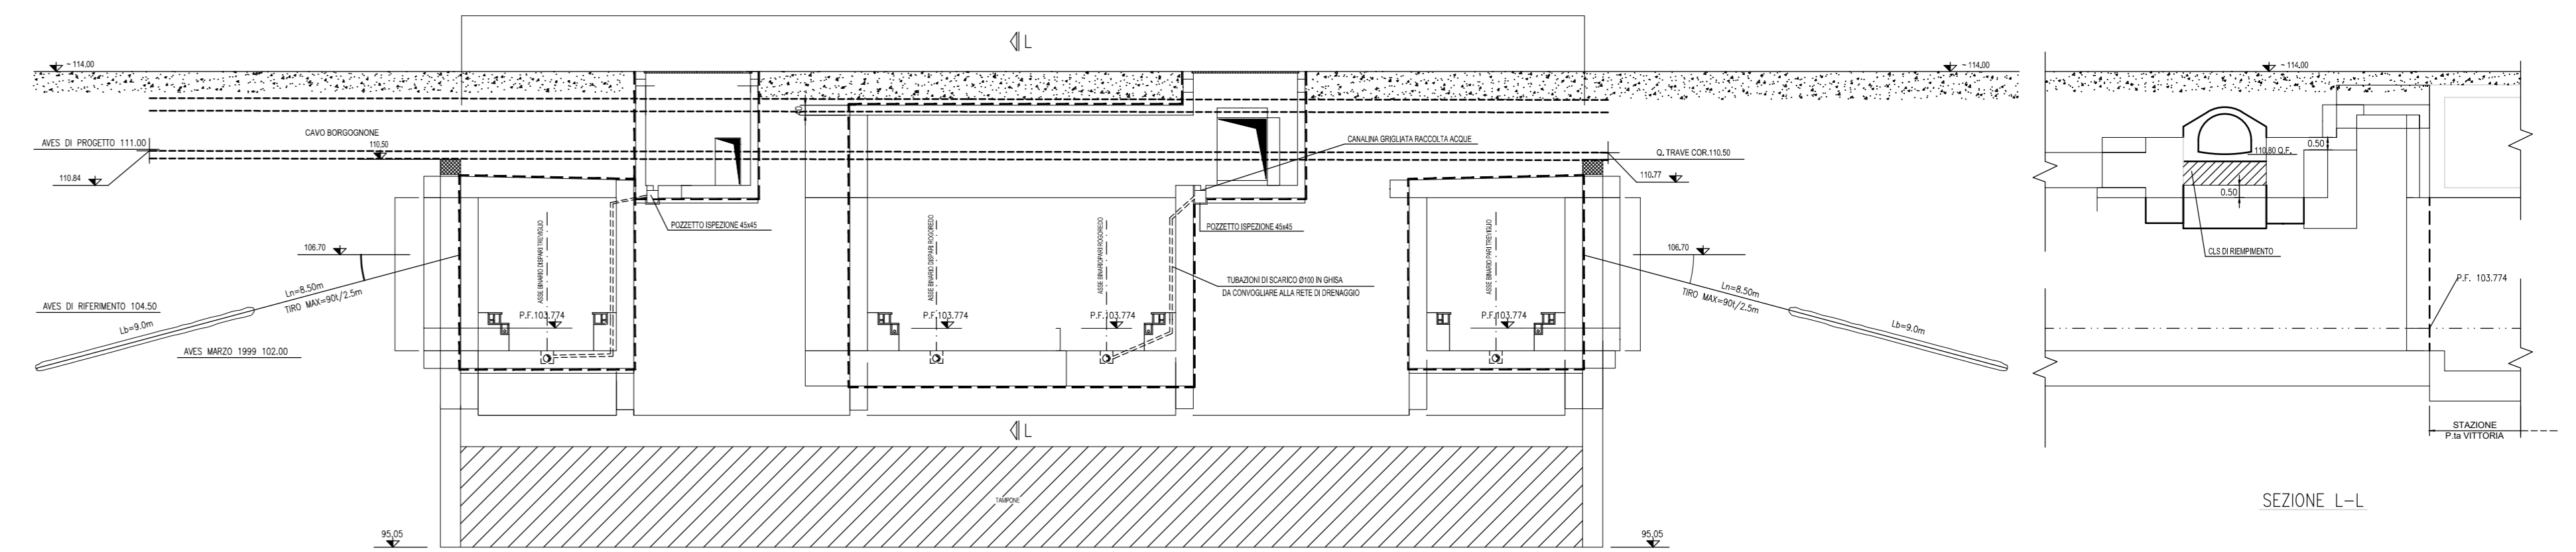

SEZIONE I-I