




PIANTA PIANO INTERRATO 1:200

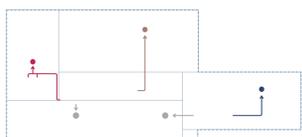


- auditorium
- imaginarium
- parcheggio
- deposito robotizzato




- auditorium
- imaginarium
- dipendenti
- deposito robotizzato

auditorium / 300 posti a sedere
 deposito centrale robotizzato
 parcheggio interrato

imaginarium / area accoglienza, spazio "genitori e bebé", spazio "scopri e giochi", spazio "cresco e imparo", spazio "immagino e creo", spazio genitori, spazio accessori

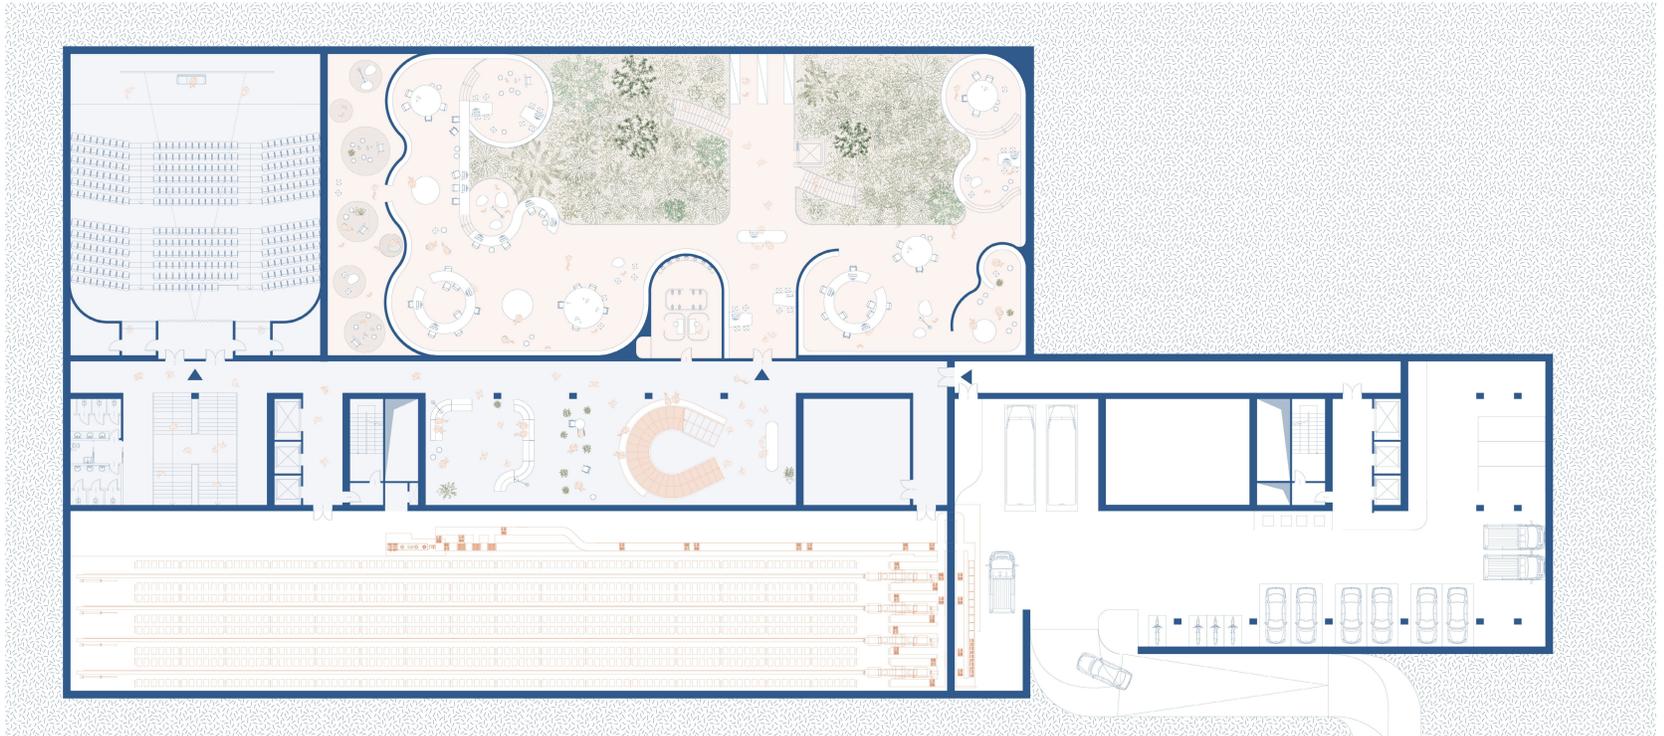

PIANTA PIANO TERRA 1:200

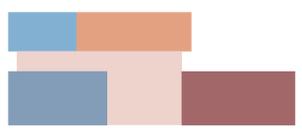

- auditorium
- imaginarium
- ingresso / promenade
- sala 24 ore
- bookshop




- auditorium
- imaginarium
- dipendenti
- deposito robotizzato
- ingresso
- promenade
- bookshop

area di ingresso / novità, attualità e proposte tematiche, riviste e giornali, spazio espositivo, servizi accessori

dipartimenti / sala studio 24h

spazi commerciali / caffè e bistro, bookshop e pop-up store

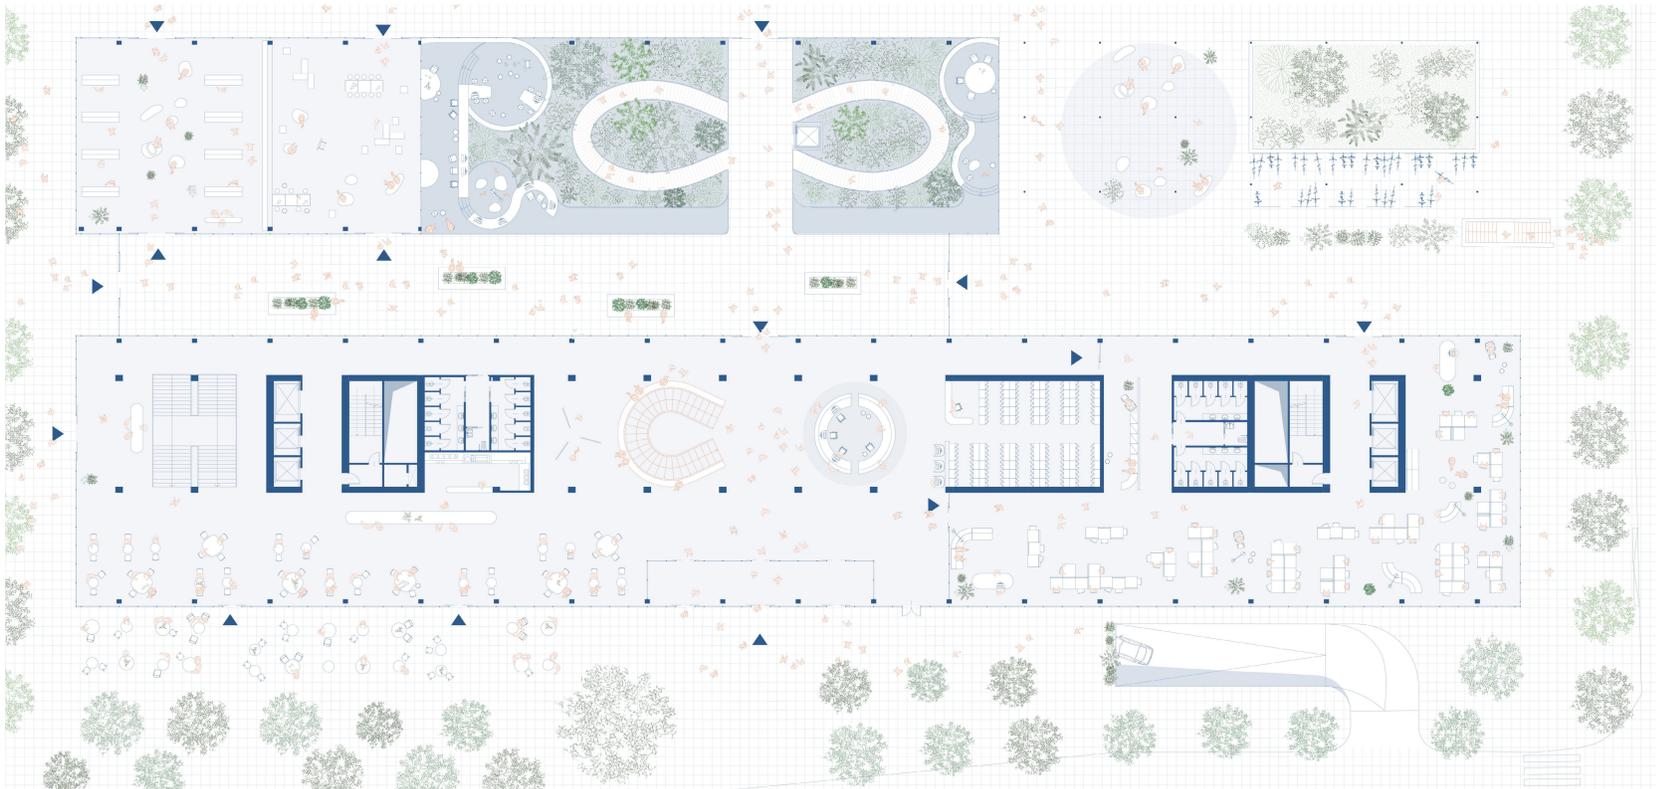

PIANTA MEZZANINO 1:200



- ingresso / promenade
- forum

area di ingresso / riviste e giornali, servizi accessori

B.E.I.C. forum / sezione "musica, spettacolo e gaming"

